




POHLED SEVEROVÝCHODNÍ

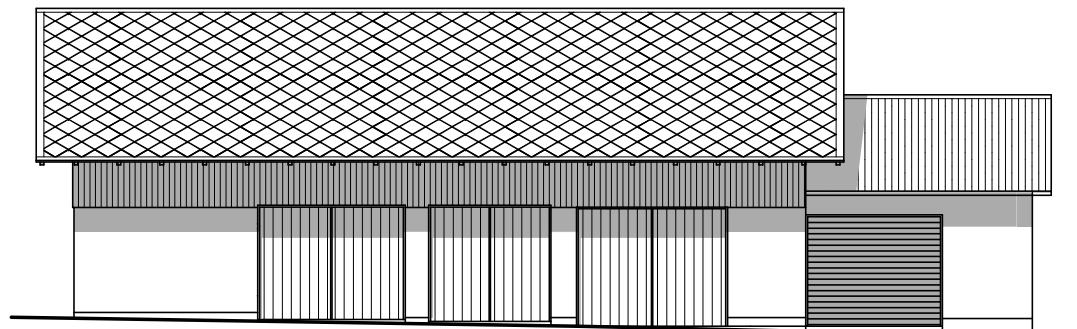


POHLED SEVEROZÁPADNÍ

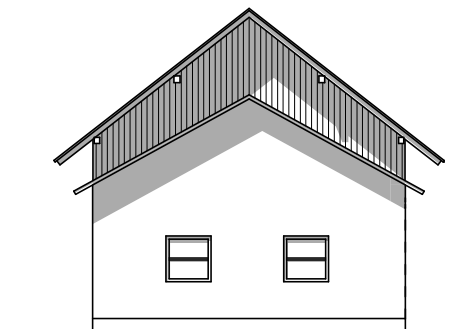

POHLED JIHOZÁPADNÍ

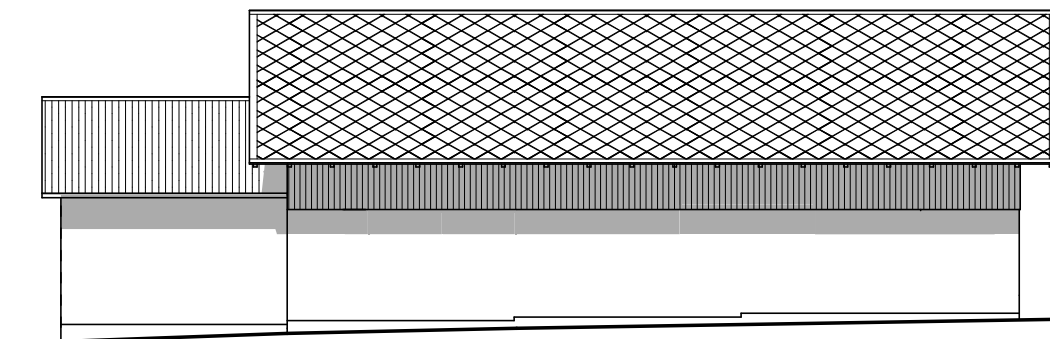

POHLED JIHOVÝCHODNÍ

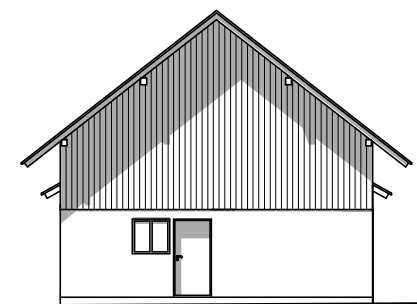

PROJEKTANT	KRESLIL	PROJEKČNÍ KANCELÁŘ Ing. Miroslav Stejskal Havlíčkovo nábřeží 555 564 01 Zámberk	
Ing. Stejskal	Ing. Stejskal		
INVESTOR: Obec Dlouhoňovice, Školská 71		DATUM 10/2014	MĚŘÍTKO 1:100
AKCE: Revitalizace objektů p.č. 27/1,2,3, k.ú. Dlouhoňovice		FORMÁT A4	STUPEŇ S
OBSAH: Pohledy		Č.ZAK.	Č.VÝKR. 12