




POHLED SEVEROVÝCHODNÍ

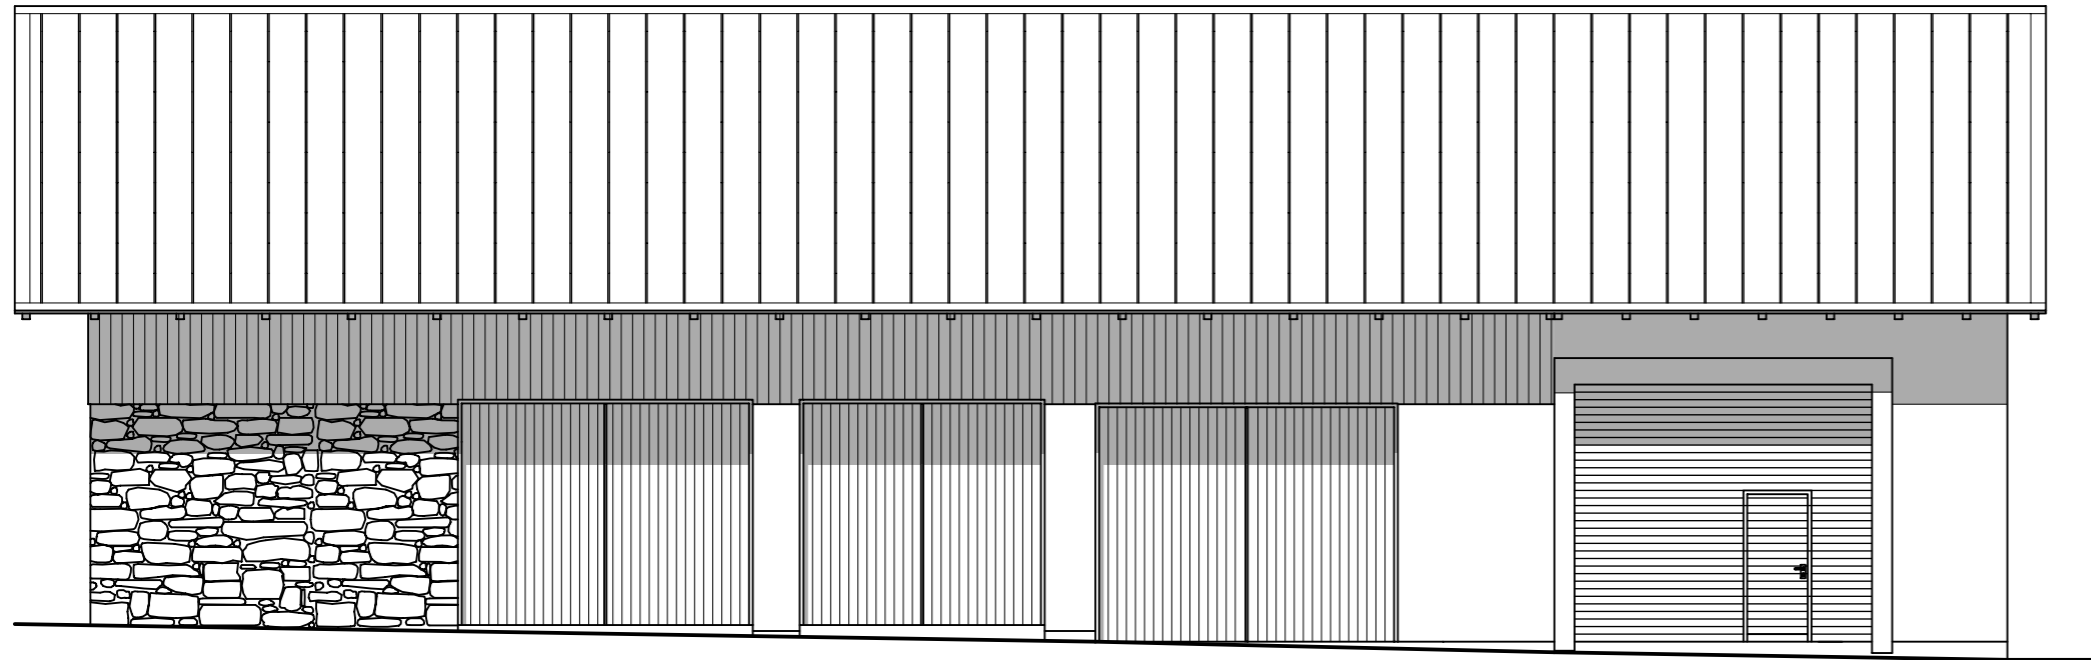


POHLED SEVEROZÁPADNÍ

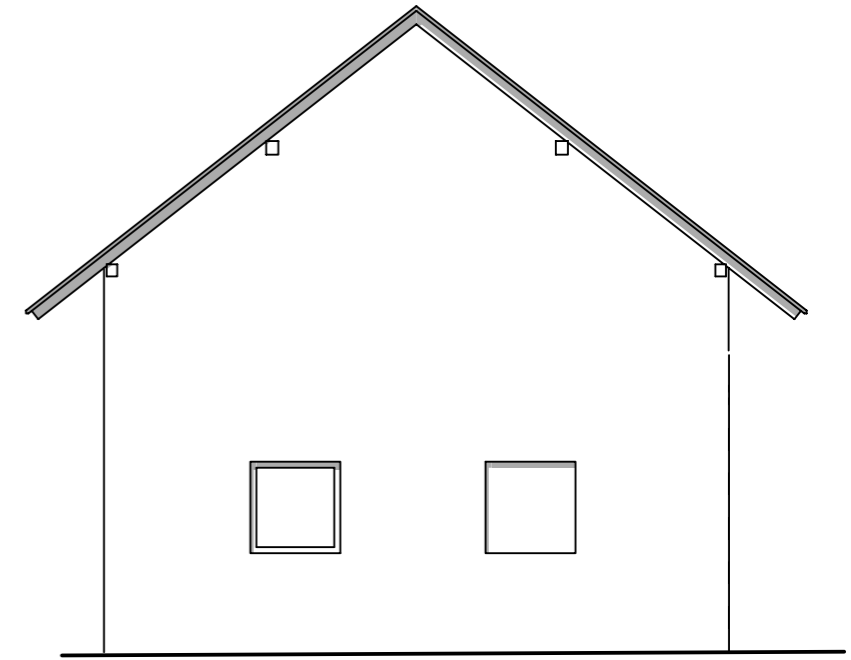

POHLED JIHOZÁPADNÍ

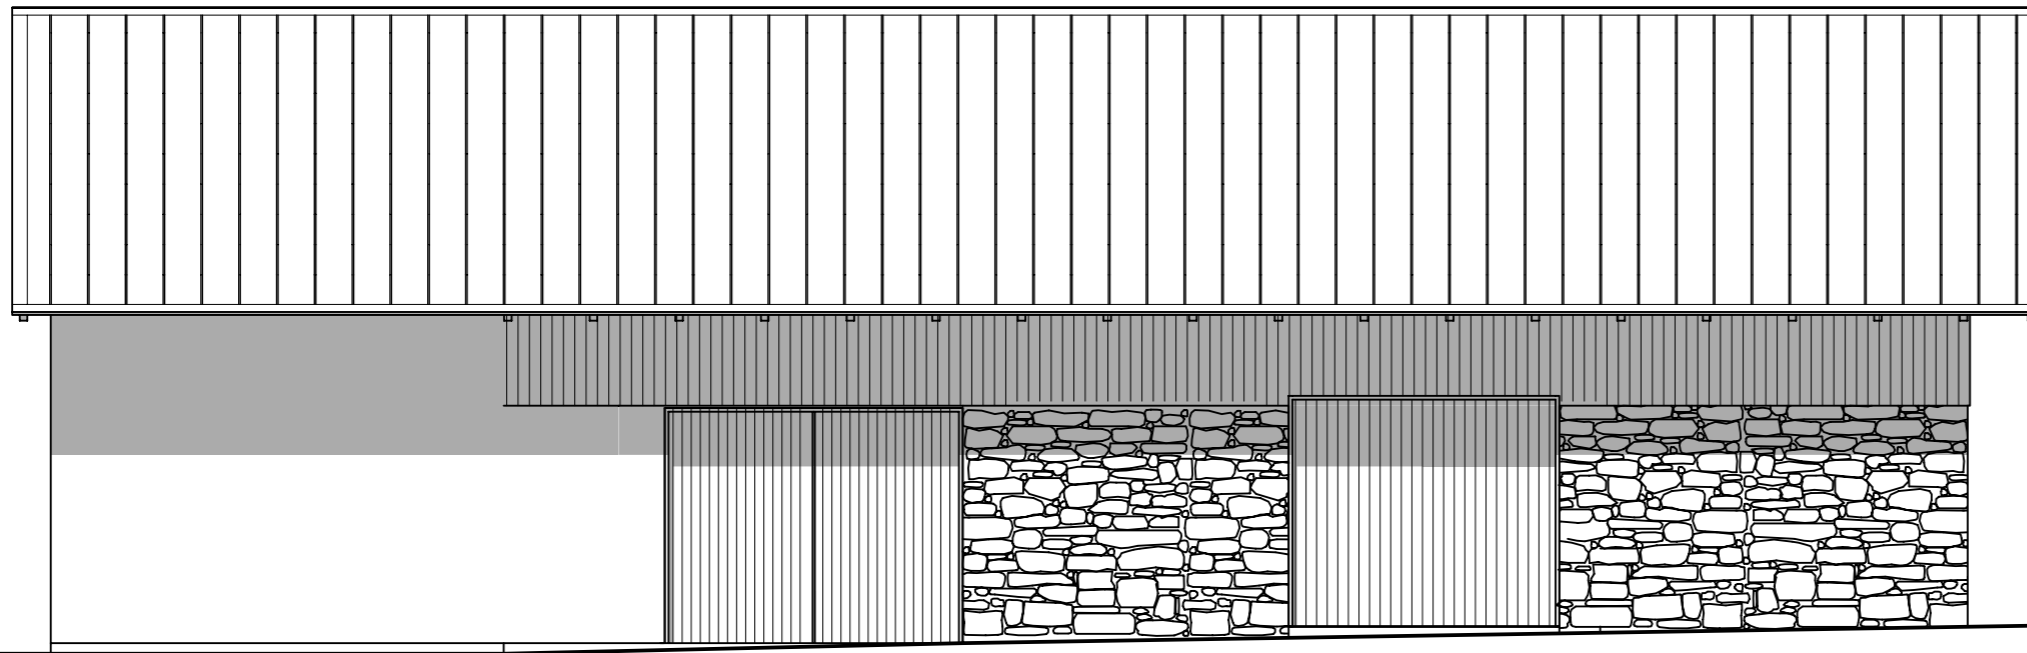

POHLED JHOVÝCHODNÍ

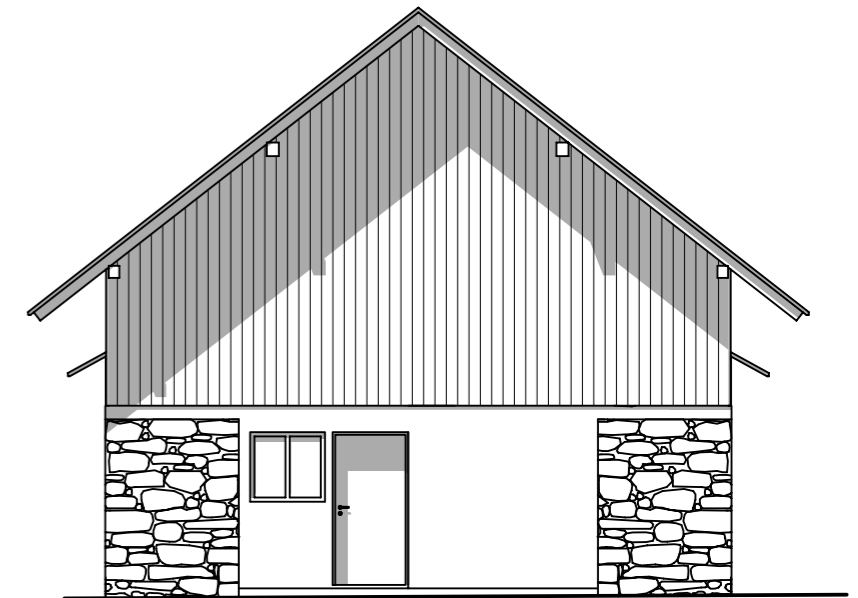

PROJEKTANT Ing. Stejskal	KRESLIL Ing. Stejskal	PROJEKČNÍ KANCELÁŘ Ing. Miroslav Stejskal Havlíčkovo nábřeží 555 564 01 Zámberk	
INVESTOR: Obec Dlouhoňovice, Školská 71		DATUM 11/2020	MĚRÍTKO 1:100
AKCE: Revitalizace objektu parc.č. 27/3, k.ú. Dlouhoňovice		FORMÁT A3	STUPEŇ DSP
OBSAH: Pohledy		Č.ZAK.	Č.VÝKR. D.05