


- LEGENDA:**
- stávající**
- ÚAP 011 - urbanistické a krajinné hodnoty - významné vyhlídkové body
 - ÚAP 016 - území s archeologickými nálezy - I.
 - ÚAP 016 - území s archeologickými nálezy - II.
 - ÚAP 021 - územní systém ekologické stability - LBC (lokální biocentrum)
 - ÚAP 021 - územní systém ekologické stability - LBK (lokální biokoridor)
 - ÚAP 037a - lesy, jejich kategorizace a vzdálenost 50m od okraje lesa
 - ÚAP 045 - chráněná oblast přirozené akumulace vod (CHOPAV)
 - ÚAP 050a - záplavové území (Q100)
 - ÚAP 062 - sesuvná území
 - ÚAP 064 - staré zátěže v území a kontaminované plochy
 - ÚAP 067 - technologický objekt zásobování vodou včetně OP - čerpací stanice
 - ÚAP 068 - vodovodní síť včetně OP
 - ÚAP 070 - síť kanalizačních stok včetně OP
 - ÚAP 072 - elektrická stanice včetně OP (20m) - distribuční
 - ÚAP 073 - nadzemní a podzemní vedení elektrizační soustavy včetně OP
- navrhované**
- stávající
 - navrhované
 - VRT

- LEGENDA:**
- ÚAP 075 - vedení plynovodu včetně OP a BP
 - ÚAP 075 - vedení plynovodu včetně OP a BP - stanice katodové ochrany (OP 100m)
 - ÚAP 076 - technologické objekty zásobování jinými produkty a jejich OP
 - ÚAP 076 - technologické objekty zásobování jinými produkty a jejich OP
 - ÚAP 082a - elektronické komunikace, jejich OP a zájmová území
 - ÚAP 082a - komunikační vedení včetně OP
 - ÚAP 082a - elektronické komunikace, jejich OP a zájmová území (MO ČR, 200-250m.n.l.)
 - ÚAP 082a - rádiové směrové spoje včetně OP
 - ÚAP 094a - železniční dráha celostátní včetně OP (OP 60m)
 - ÚAP 106 - cyklostezky, cyklotrasy, hipostecky, turistické stezky, běžecké trasy, sjezdovky
 - ÚAP 107 - objekt důležitý pro obranu státu včetně ochranného pásma
 - ÚAP 107 - objekt důležitý pro obranu státu včetně ochranného pásma (ochranné pásmo)
 - ÚAP 114 - jiná ochranná pásma (pozorovací vrty a prameny ČHMÚ)
 - ÚAP 118 - další záměry, pokud nejsou vyjádřeny jinou položkou (Významné oborové záměry dopravy – ochranná pásma)

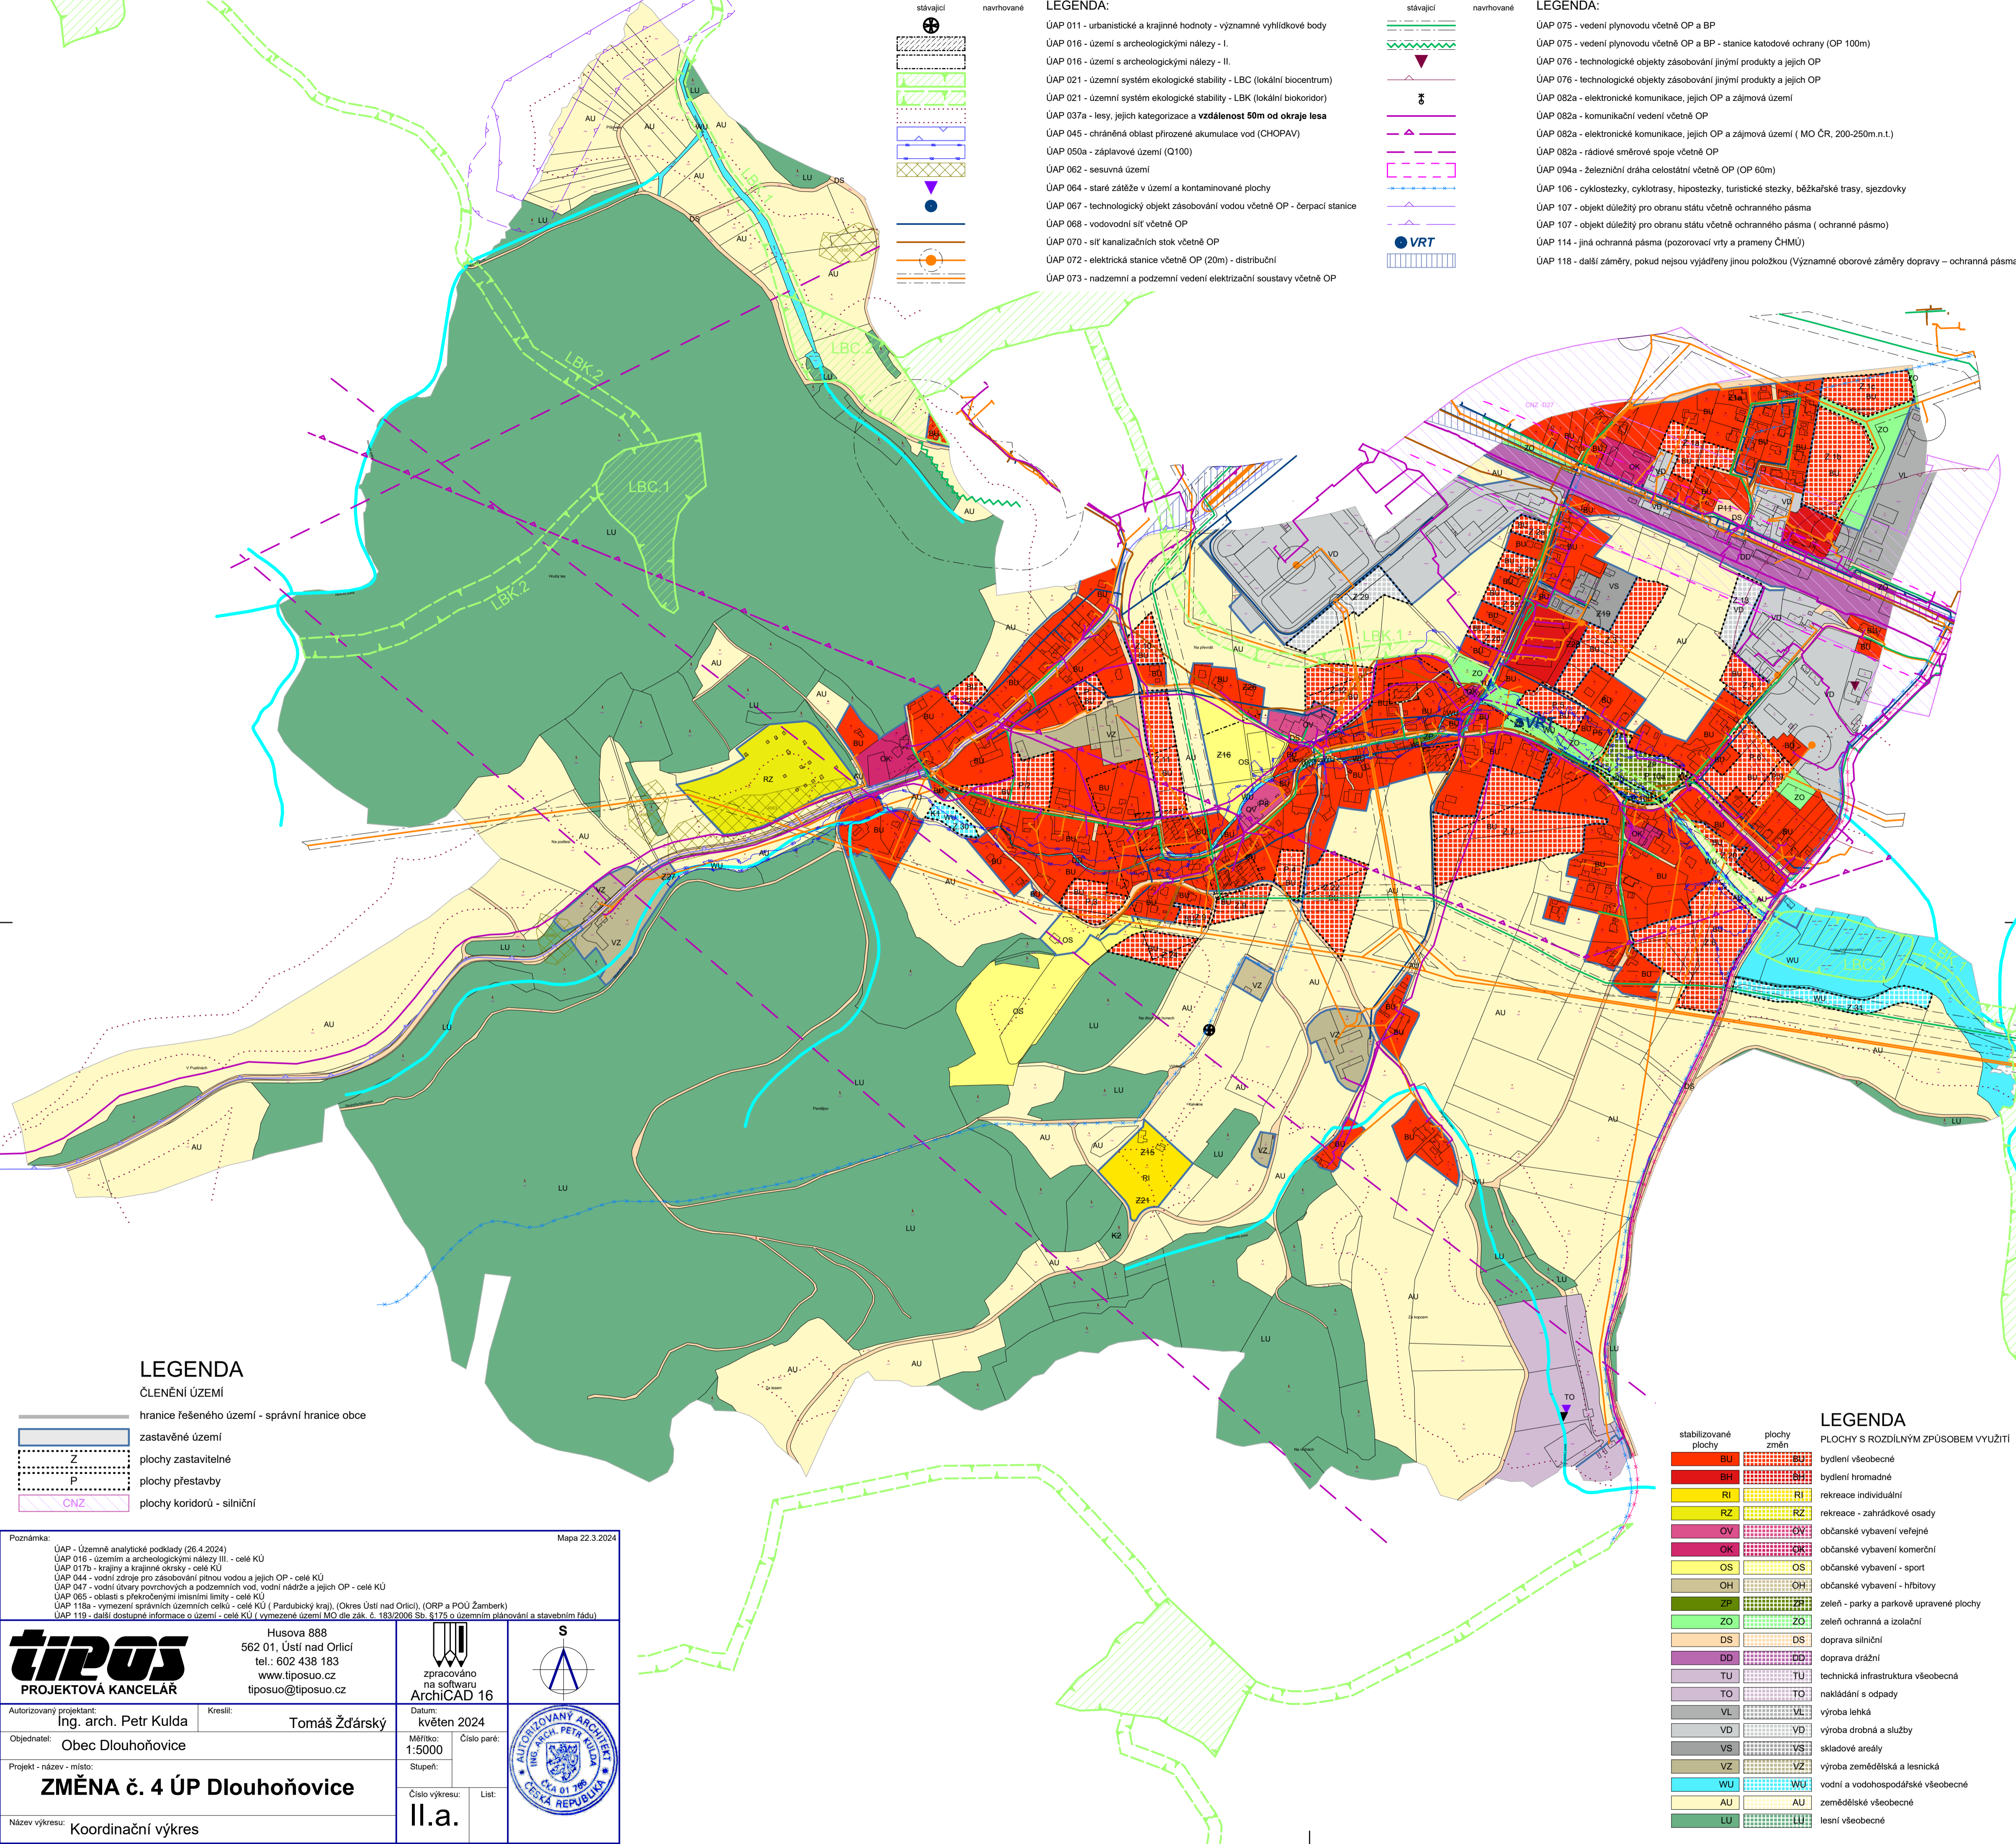

LEGENDA

- ČLENĚNÍ ÚZEMÍ**
- hranice řešeného území - správní hranice obce
 - zastavěné území
 - Z plochy zastavitelné
 - P plochy přestavby
 - CNZ plochy koridorů - silniční

LEGENDA

- PLOCHY S ROZDÍLNÝM ZPŮSOBEM VYUŽITÍ**
- | stabilizované plochy | plochy změn | PLOCHY S ROZDÍLNÝM ZPŮSOBEM VYUŽITÍ |
|----------------------|-------------|---|
| BU | BU | bydlení všeobecné |
| BH | BH | bydlení hromadné |
| RI | RI | rekreace individuální |
| RZ | RZ | rekreace - zahradkové osady |
| OV | OV | občanské vybavení veřejné |
| OK | OK | občanské vybavení komerční |
| OS | OS | občanské vybavení - sport |
| OH | OH | občanské vybavení - hřbitovy |
| ZP | ZP | zelen - parky a parkové upravené plochy |
| ZO | ZO | zelen ochranná a izolační |
| DS | DS | doprava silniční |
| DD | DD | doprava drážní |
| TU | TU | technická infrastruktura všeobecná |
| TO | TO | nakládání s odpady |
| VL | VL | výroba lehká |
| VD | VD | výroba drobná a služby |
| VS | VS | skladové areály |
| VZ | VZ | výroba zemědělská a lesnická |
| WU | WU | vodní a vodohospodářské všeobecné |
| AU | AU | zemědělské všeobecné |
| LU | LU | lesní všeobecné |

Poznámka: ÚAP - Územně analytické podklady (26.4.2024)
 ÚAP 016 - územím a archeologickými nálezy III. - celé KÚ
 ÚAP 017b - krajiny a krajinné okrasy - celé KÚ
 ÚAP 044 - vodní zdroje pro zásobování pitnou vodou a jejich OP - celé KÚ
 ÚAP 047 - vodní útvary povrchových a podzemních vod, vodní nádrže a jejich OP - celé KÚ
 ÚAP 065 - oblasti s překročnými misioními limity - celé KÚ
 ÚAP 118a - vymezení správních územních celků - celé KÚ (Pardubický kraj), (Okres Ústí nad Orlicí), (ORP a POÚ Žamberk)
 ÚAP 119 - další dostupné informace o území - celé KÚ (vymezené území MO dle zák. č. 183/2006 Sb. §175 o územním plánování a stavebním řádu)

Mapa 22.3.2024

tipos PROJEKTOVÁ KANCELÁŘ	Husova 888 562 01, Ústí nad Orlicí tel.: 602 438 183 www.tiposuo.cz tiposuo@tiposuo.cz	 zpracováno na softwaru ArchCAD 16	 S
Autorizovaný projektant: Ing. arch. Petr Kulda	Kreslil: Tomáš Žďárský	Datum: květen 2024	
Objednatel: Obec Dlouhoňovice	Měřítko: 1:5000	Číslo paré:	
Projekt - název - místo: ZMĚNA č. 4 ÚP Dlouhoňovice	Stupeň:	Číslo výkresu: II.a.	List:
Název výkresu: Koordináční výkres			